


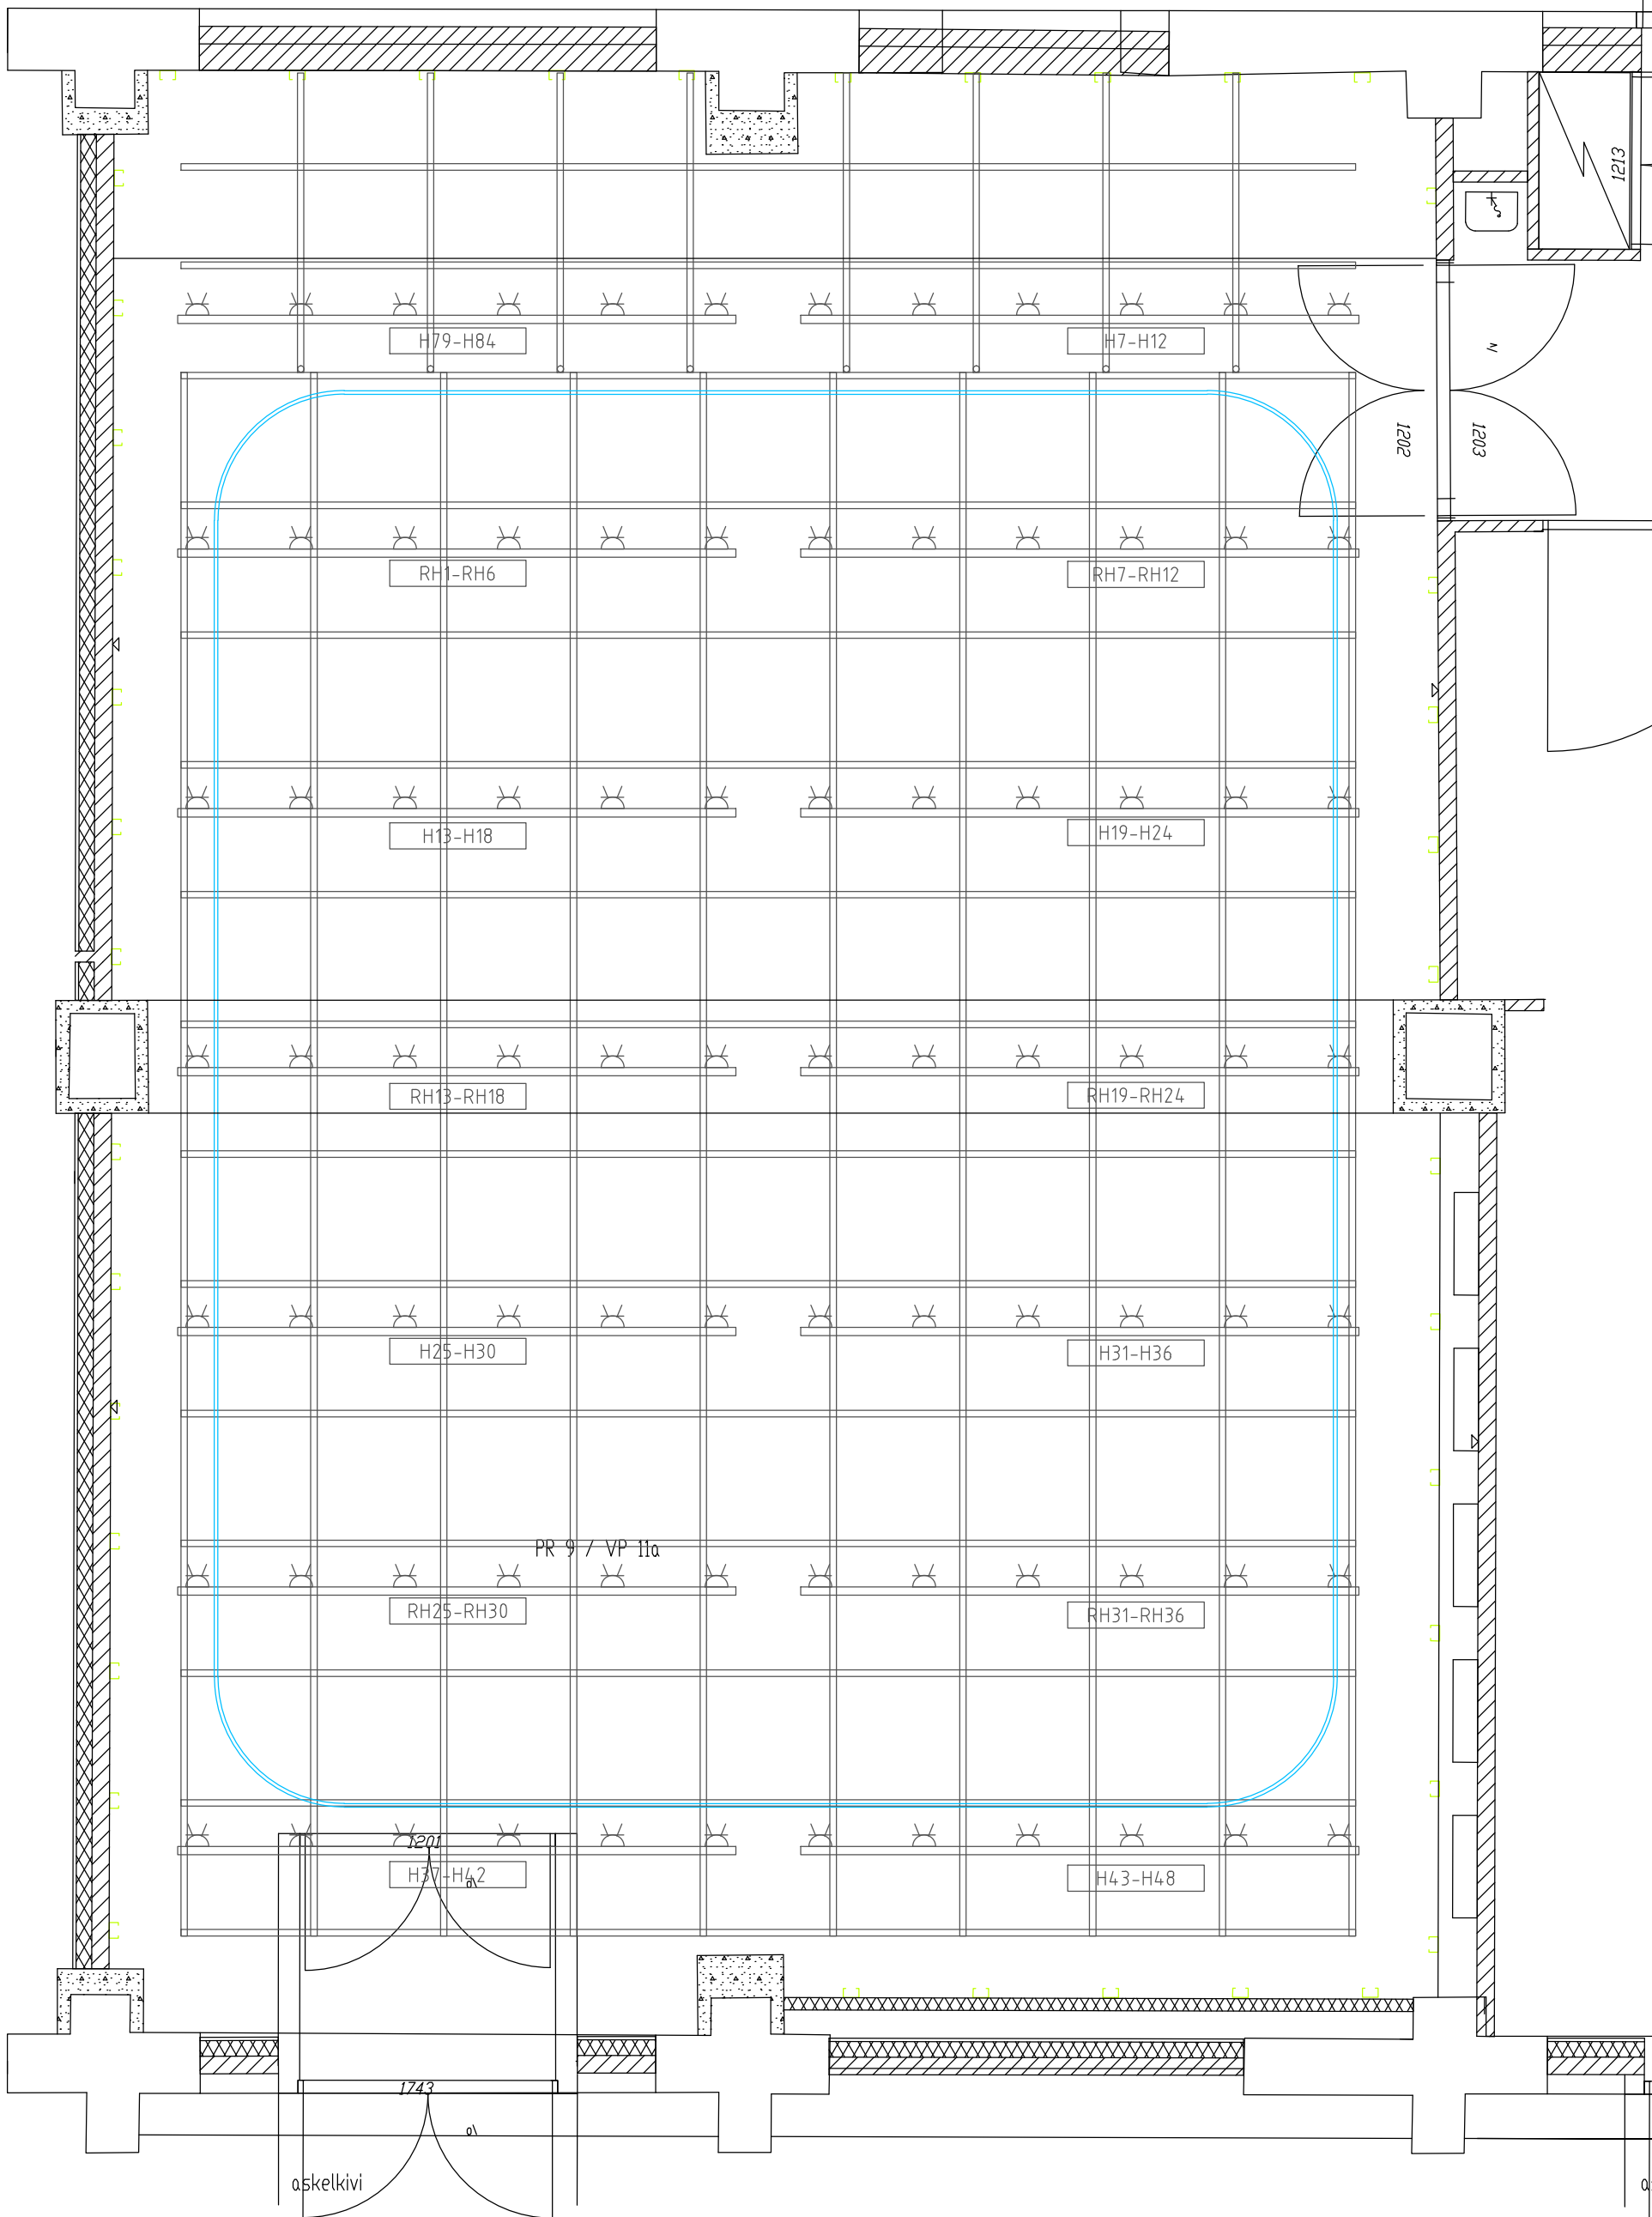

Opetusteatteri

Teatterikorkeakoulu
Haapaniemenkatu 6
00530 Helsinki

Piirtänyt: –	Skaala	Asiakas: –
Puhelin: –	1:50	Projekti: –
Luotu: –	Muokattu: –	Rev: –
Piirustus: Studio 1, kattotaso		–
Tiedosto: –		–