



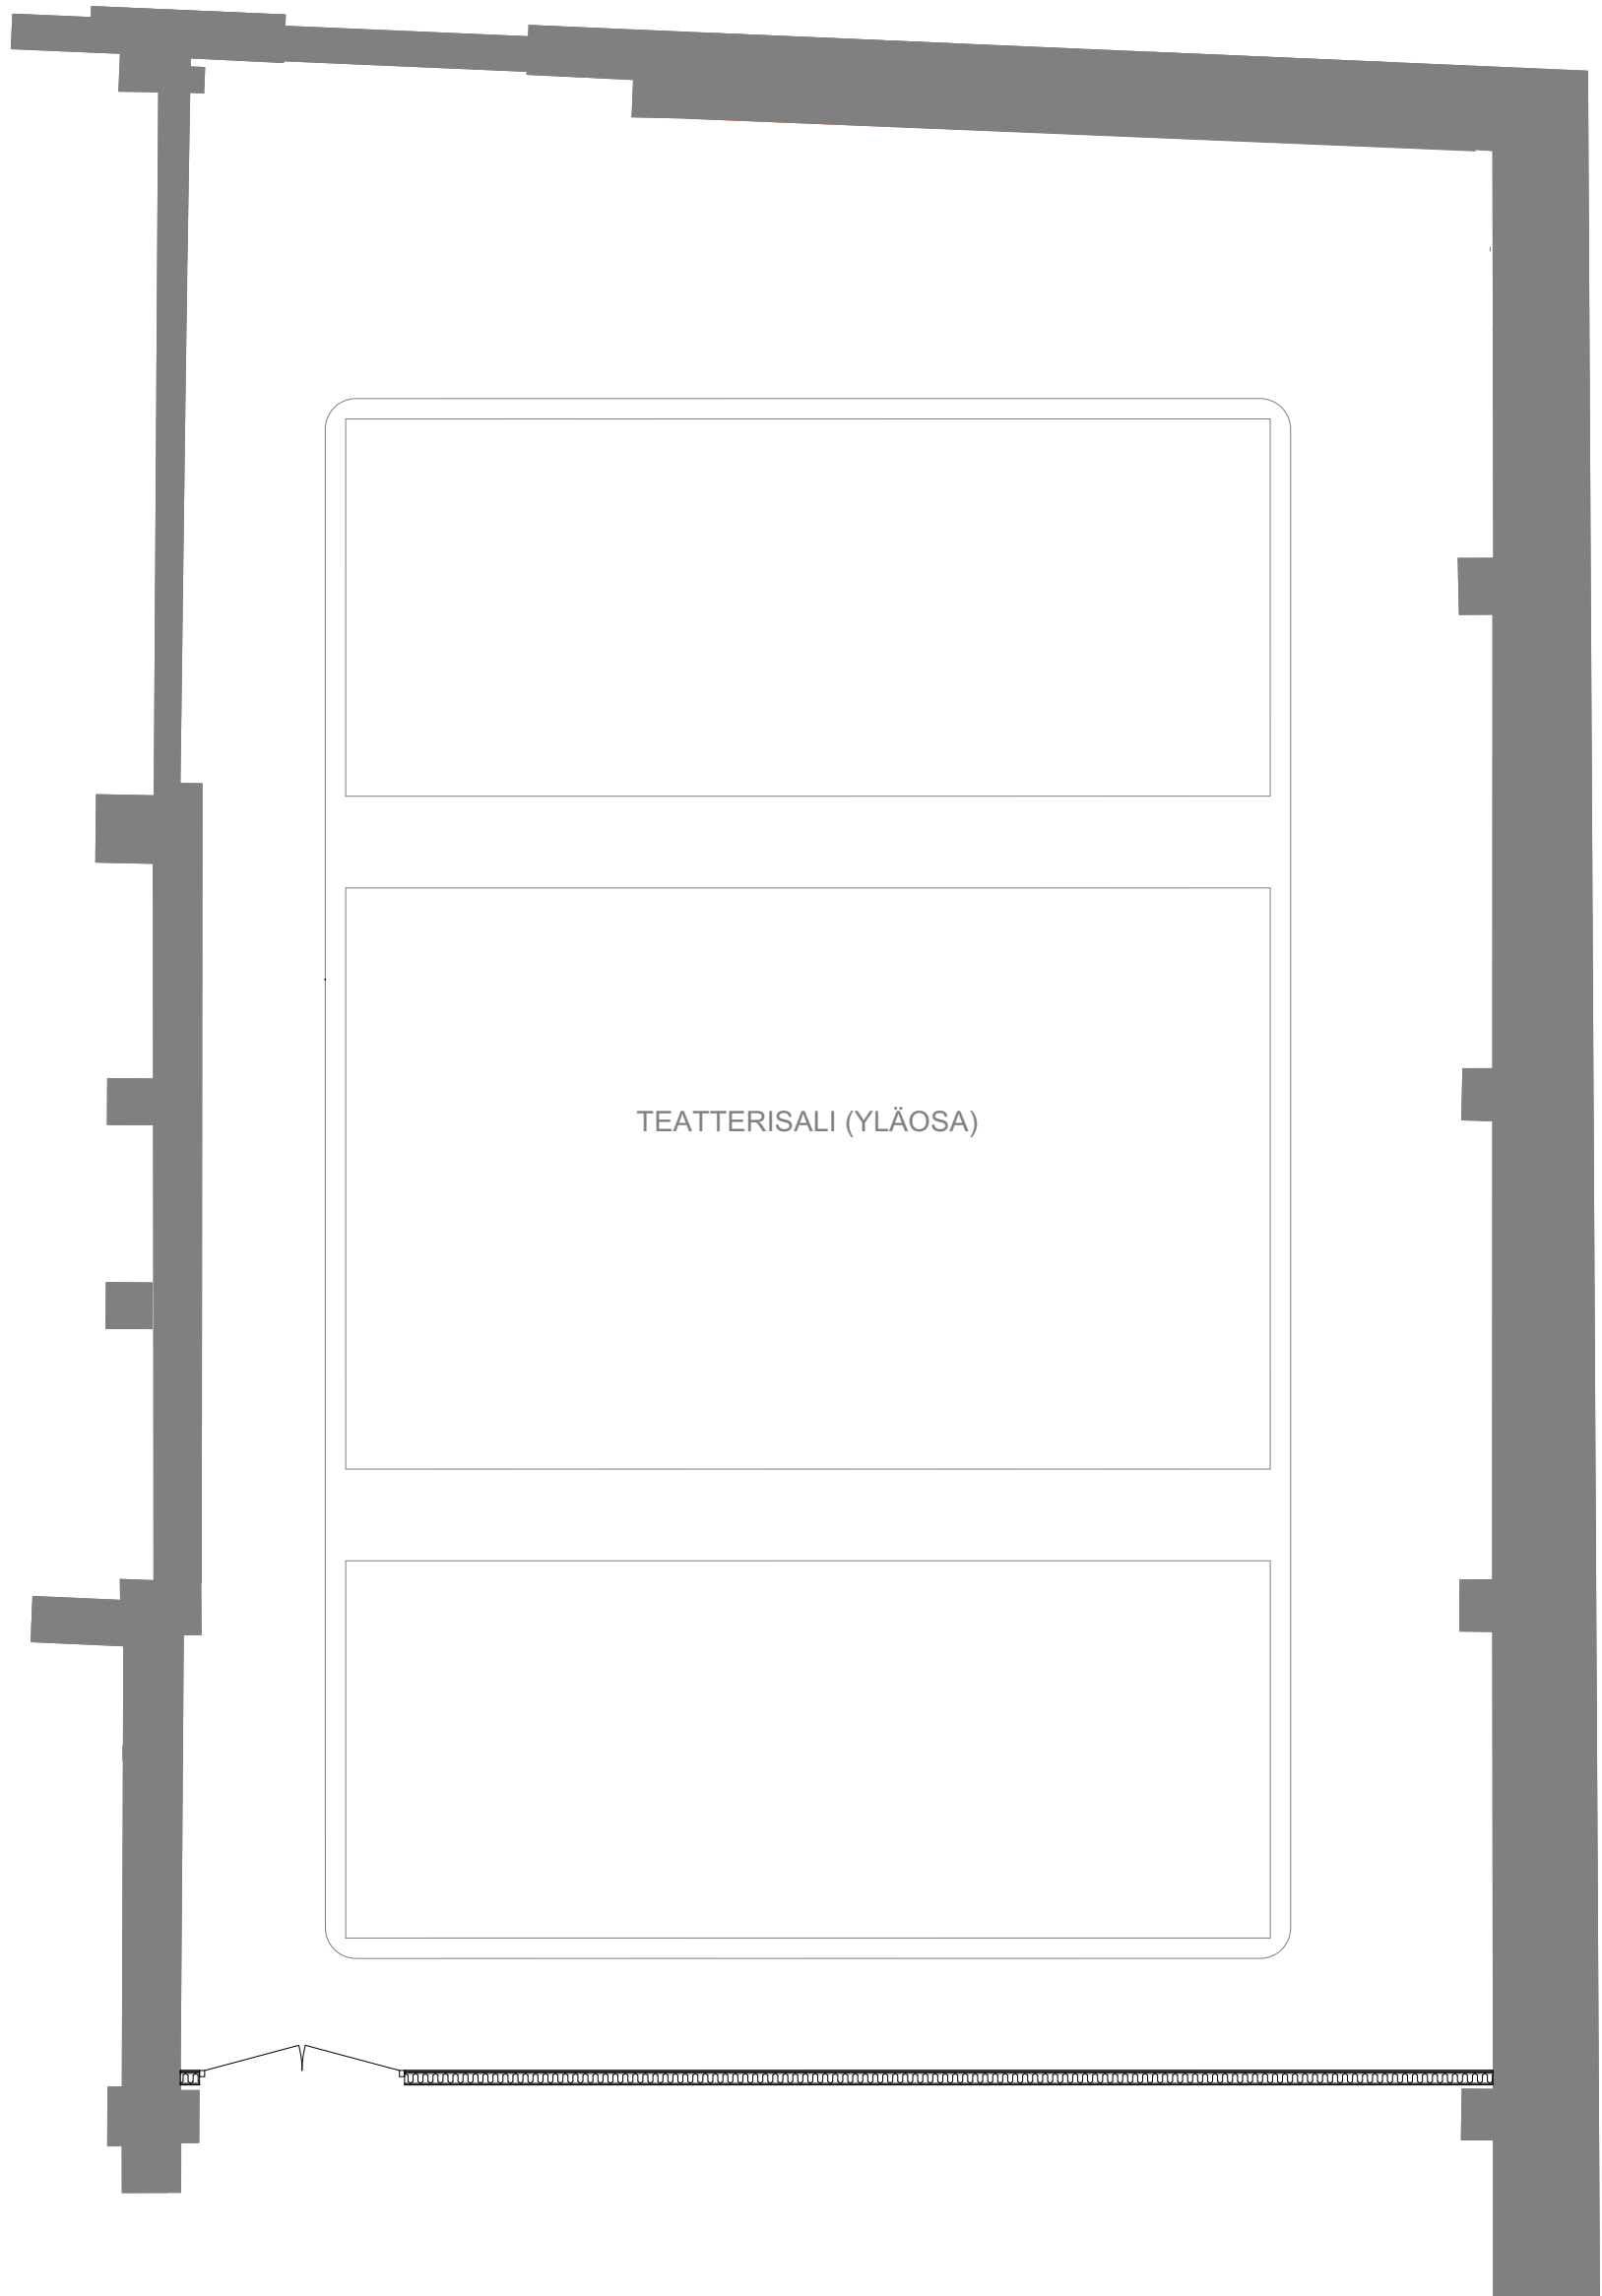


</

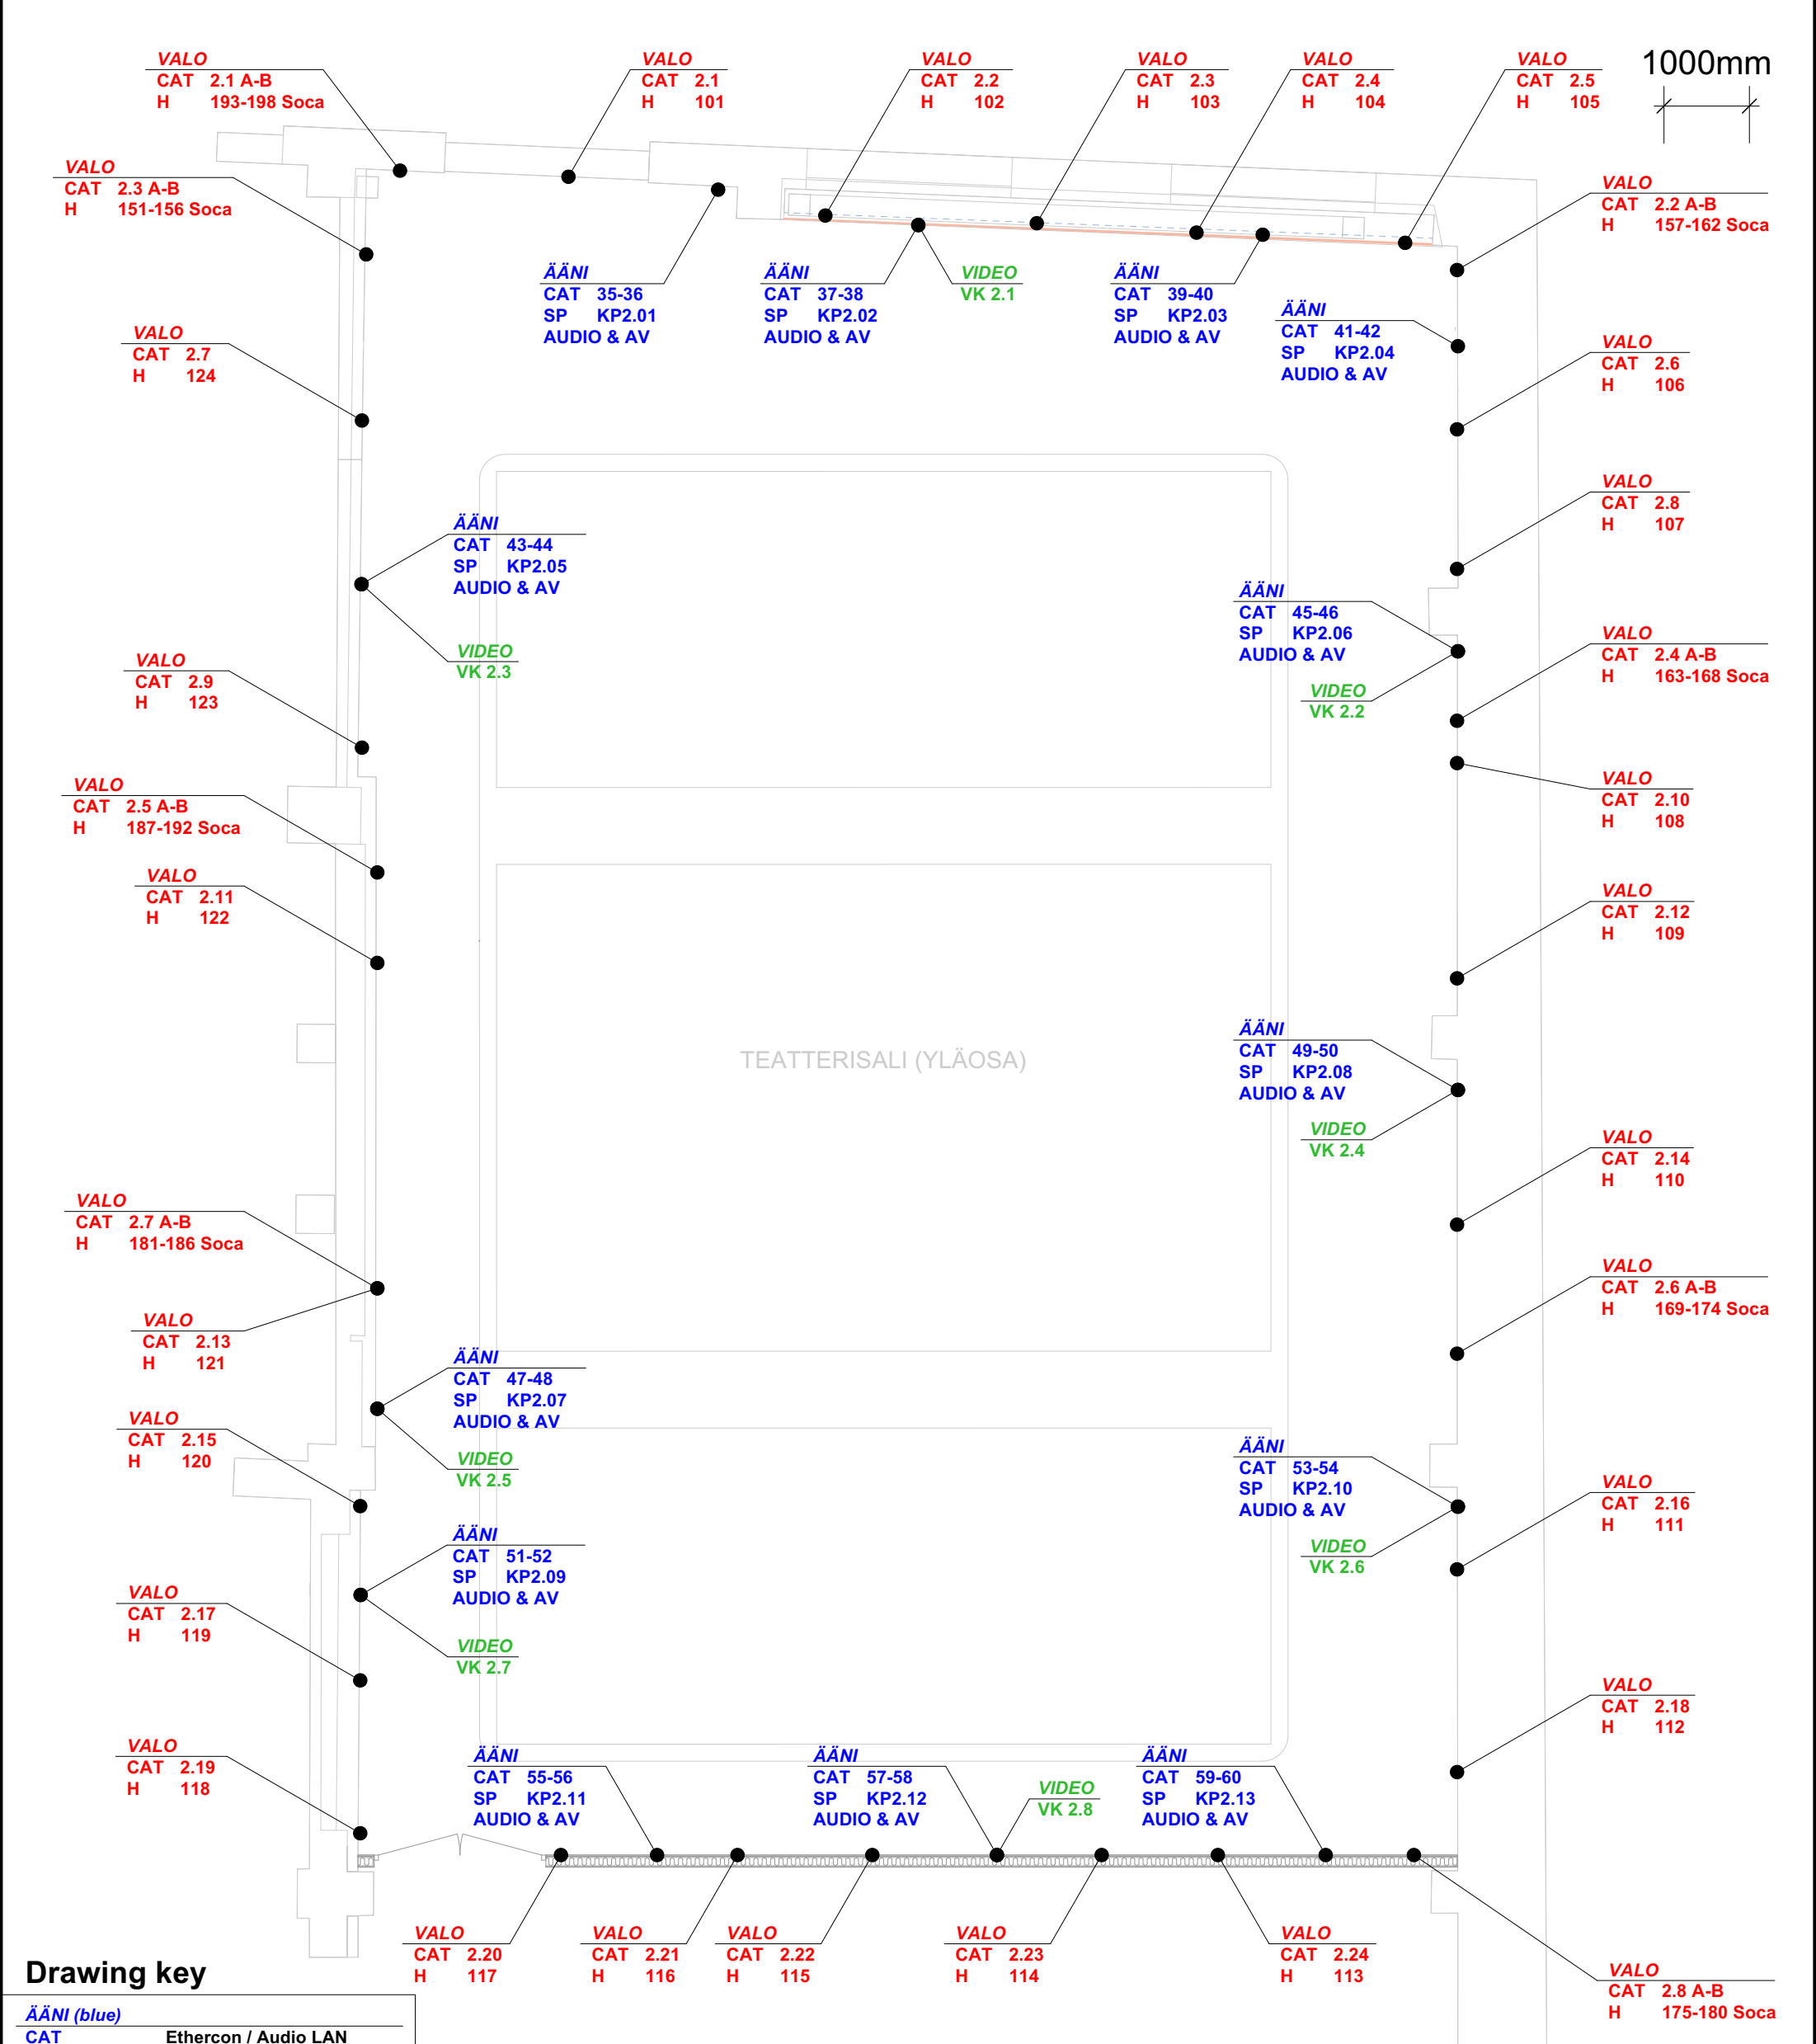

Drawing key

ÄÄNI (blue)	
CAT	Ethercon / Audio LAN
SP	Speakon / Speaker
L	XLR male / Line audio
M	XLR female / Mic audio
AUDIO & AV	Schuko / AV electricity
VALO (red)	
CAT	Ethercon / DMX, lighting LAN
H	Schuko / Dimmer
H soca	Socapex / Dimmer
SR	Schuko / Blue light
VIDEO (green)	
VK	Opticalcon duo / Fiber

AKUKON Hiomotie 19 Akukon Oy 00380 HELSINKI tel +358103200700	PROJECT Taideyliopiston Teatterikorkeakoulu	DRAWING CONTENT Teatterisali 2nd floor all departments	SCALE 1:73	DRAWING TYPE User document
	Haapaniemenkatu 6 00530 Helsinki			FILE 231330-30x Teatterisalin liitântäpisteet.vwx
	DESIGNER LPI	DRAWN BY DATE 7.11.2023		XREF AR 003-02 POHJAPIIRUSTUS, 2.KRS
				DRAWING NUMBER 231330-302-2
				REVISION

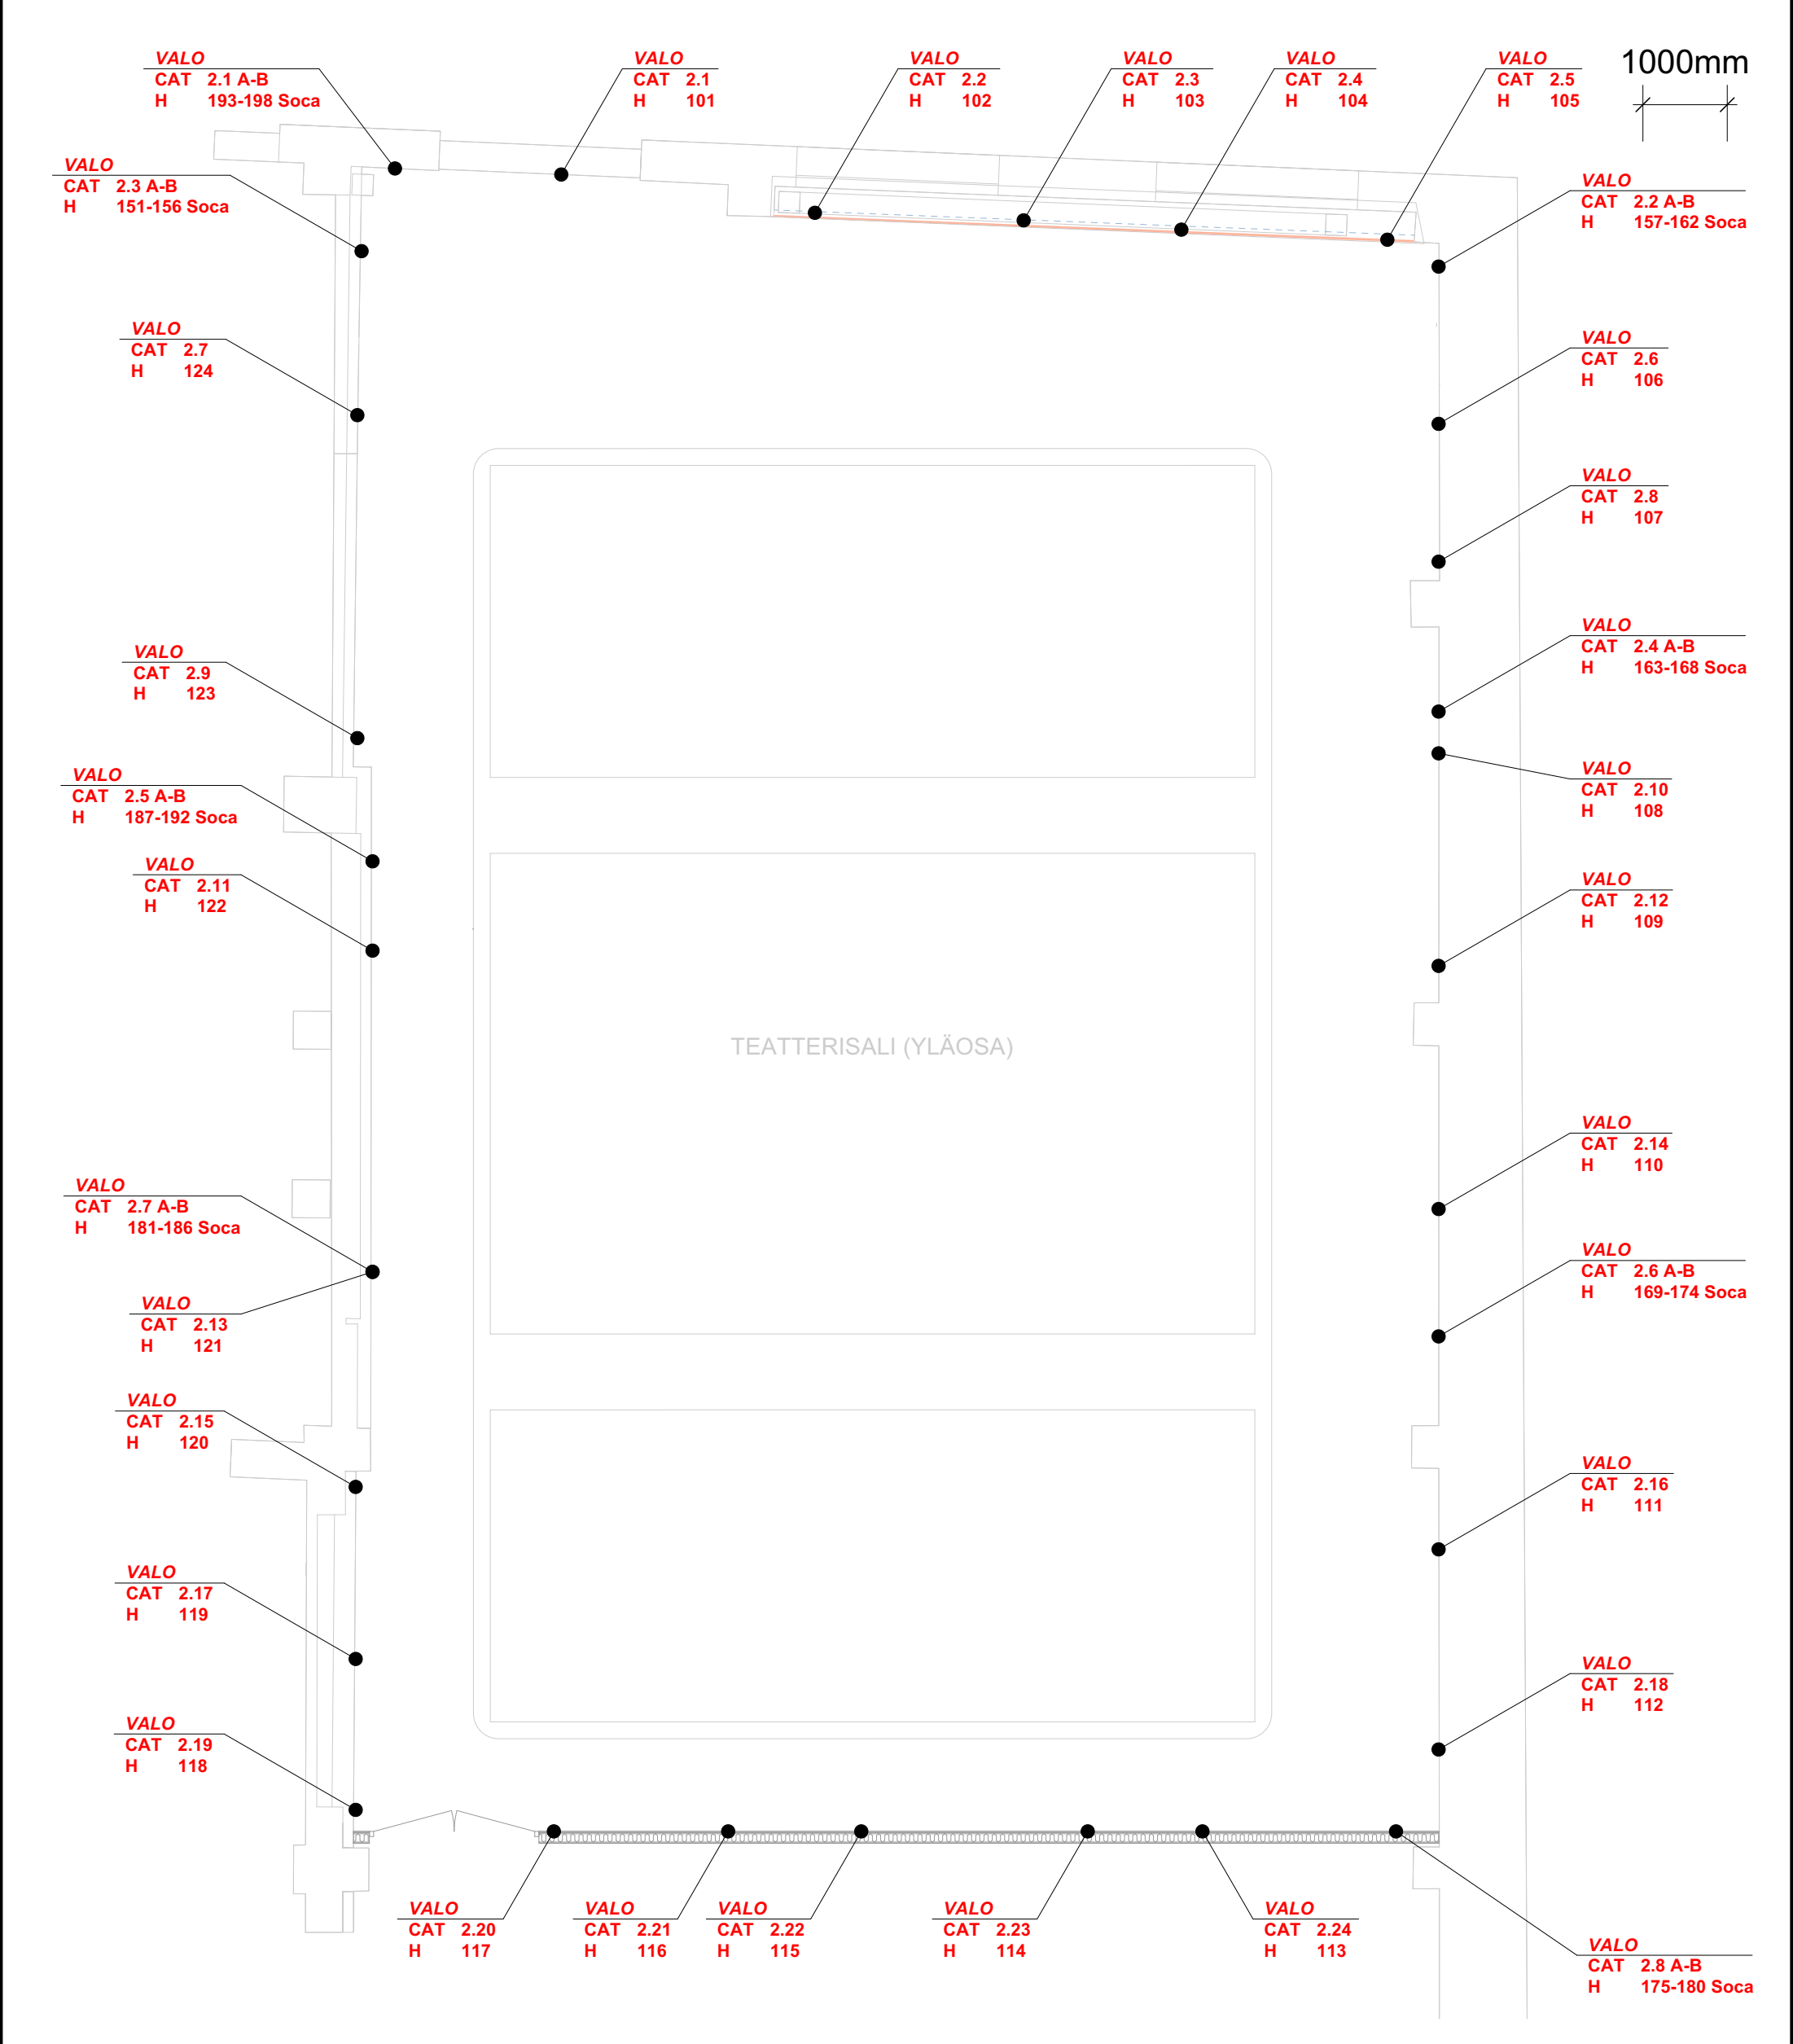


Drawing key

VALO (red)	
CAT	Ethercon / DMX, lighting LAN
H	Schuko / Dimmer
H soca	Socapex / Dimmer
SR	Schuko / Blue light

AKUKON Hiomotie 19 Akukon Oy 00380 HELSINKI tel +358103200700	PROJECT Taideyliopiston Teatterikorkeakoulu	DRAWING CONTENT Teatterisali 2nd floor lighting	SCALE 1:73	DRAWING TYPE User document
	Haapaniemenkatu 6 00530 Helsinki			FILE 231330-30x Teatterisalin liitântäpisteet.vwx
				XREF AR 003-02 POHJAPIIRUSTUS, 2.KRS
	DESIGNER LPI	DRAWN BY LPI	DATE 7.11.2023	DRAWING NUMBER 231330-302-3
				REVISION

1000mm

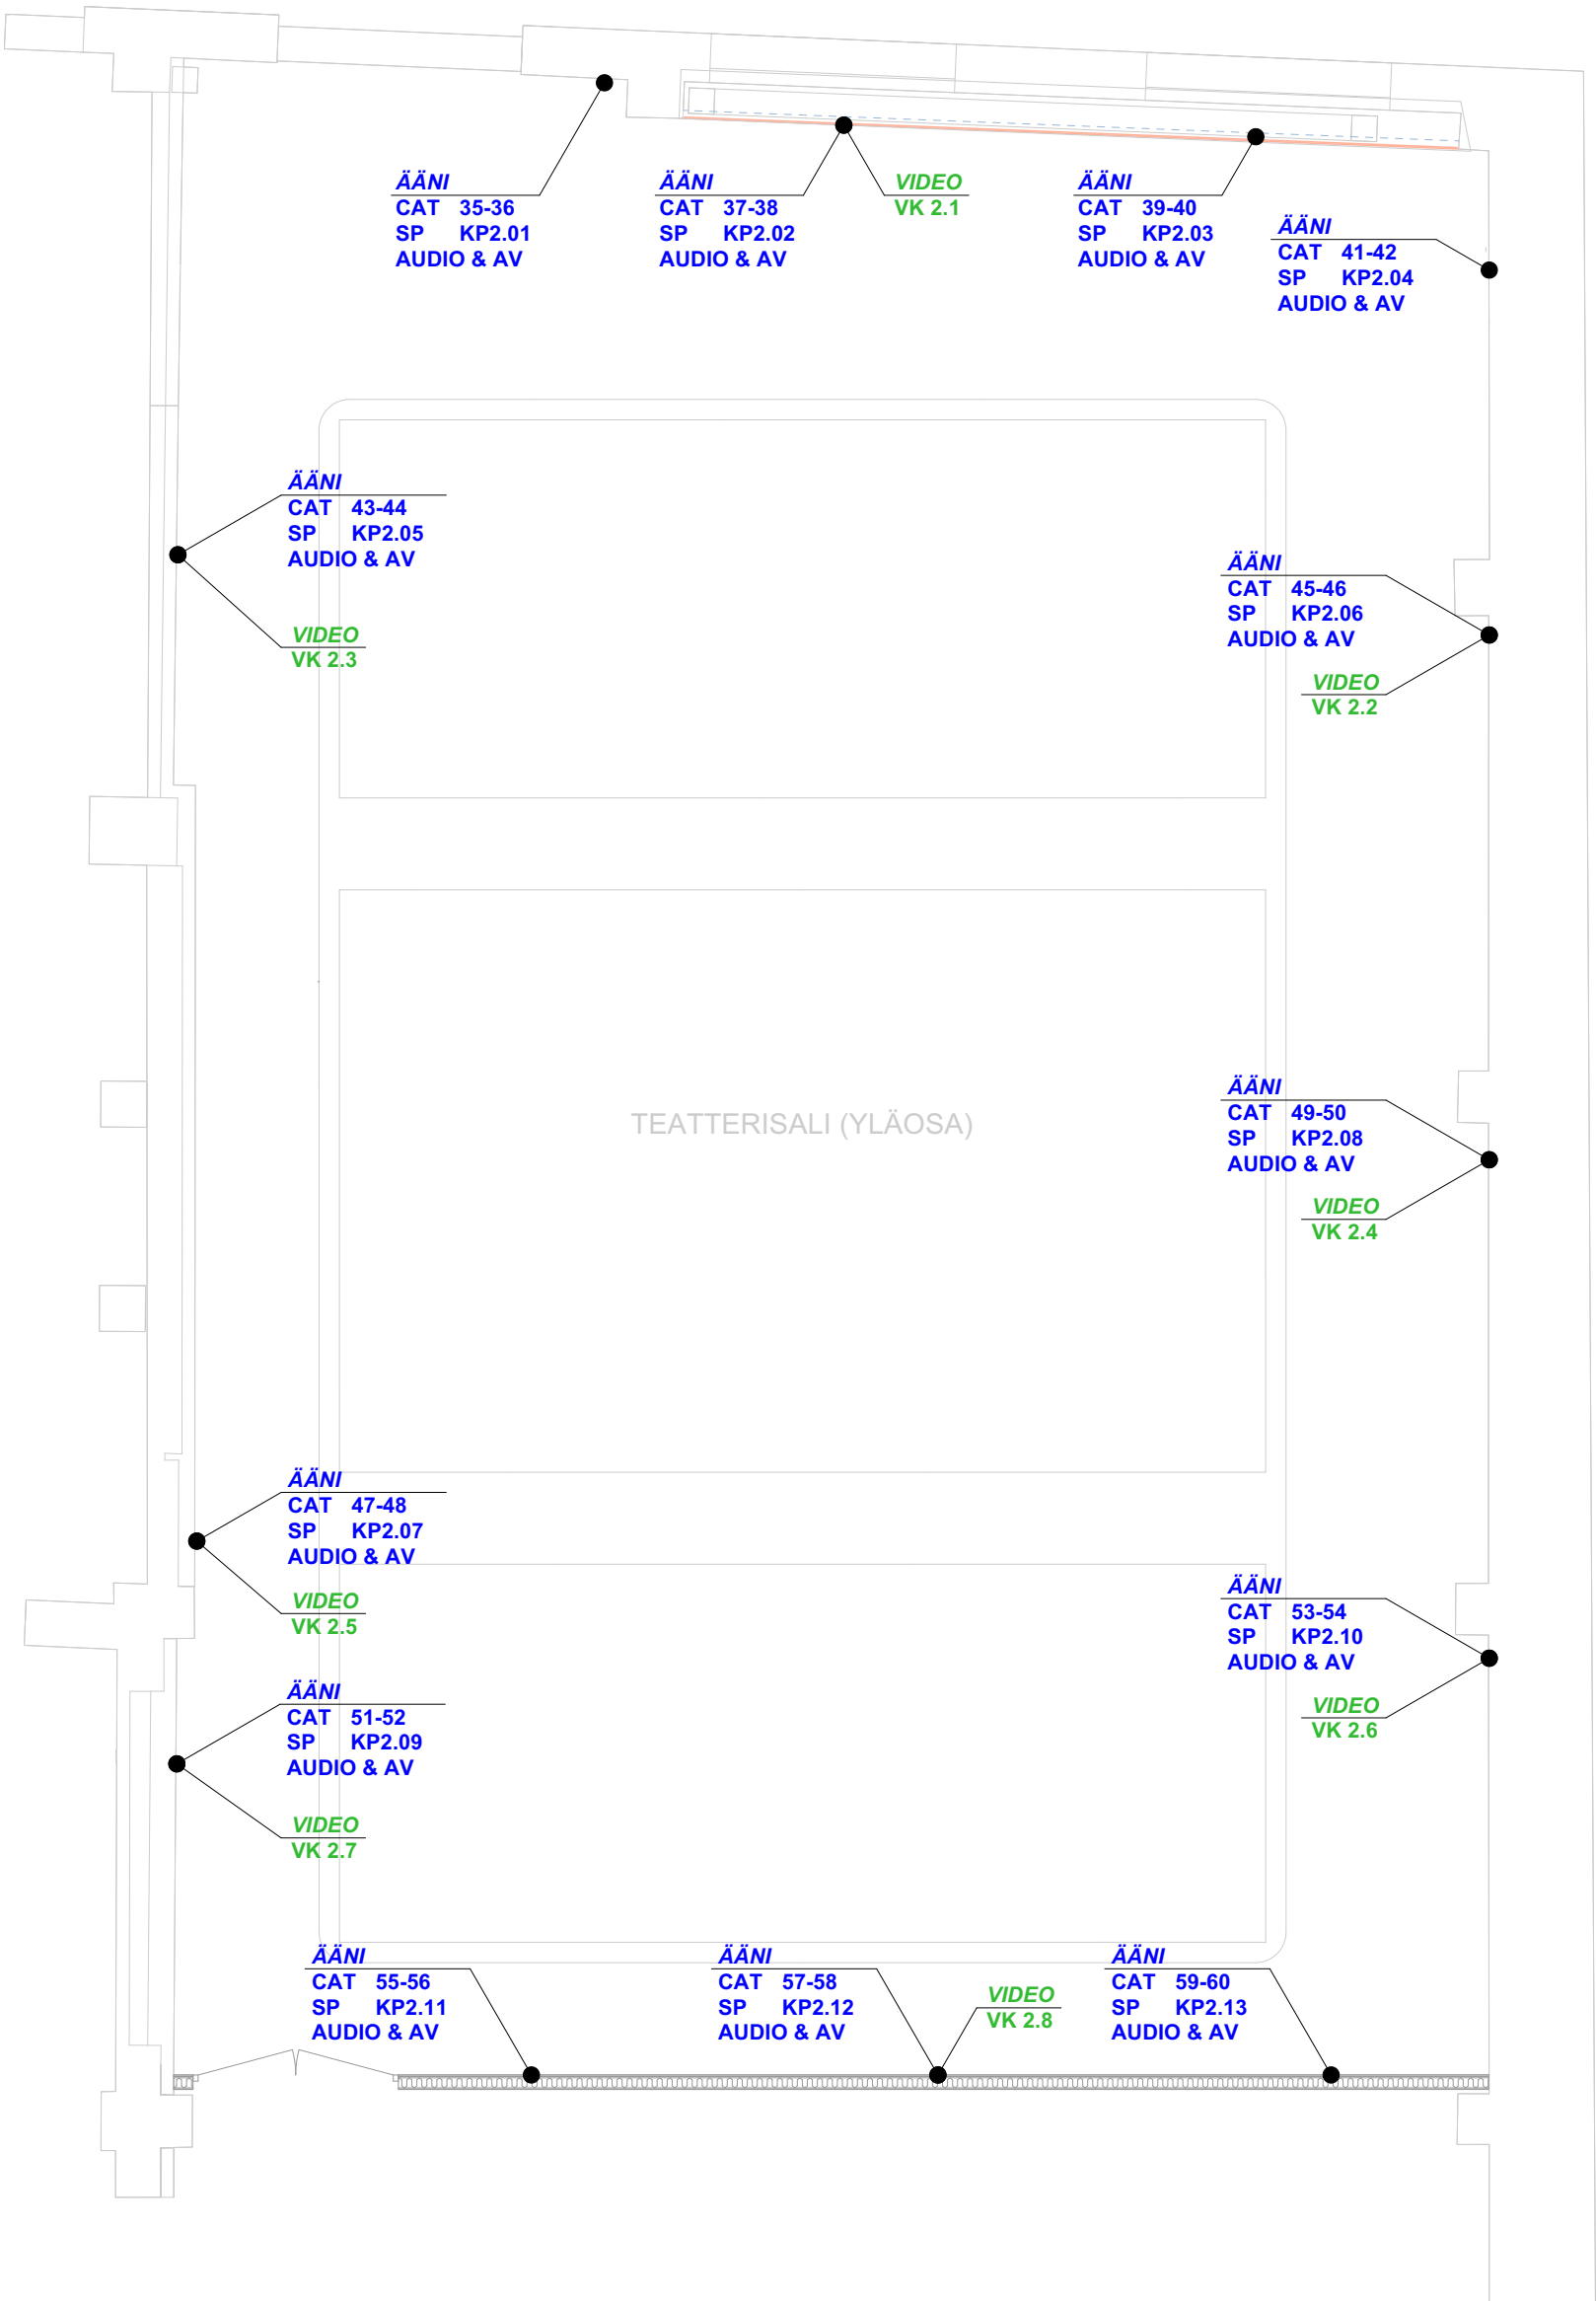

Drawing key

ÄÄNI (blue)	
CAT	Ethercon / Audio LAN
SP	Speakon / Speaker
L	XLR male / Line audio
M	XLR female / Mic audio
AUDIO & AV	Schuko / AV electricity
VIDEO (green)	
VK	Opticalcon duo / Fiber

AKUKON

Hiomotie 19
Akukon Oy 00380 HELSINKI tel +358103200700

DESIGNER
LPI

DRAWN BY
LPI

DATE
7.11.2023

PROJECT
Taideyliopiston Teatterikorkeakoulu

Haapaniemenkatu 6
00530 Helsinki

DRAWING CONTENT
Teatterisali 2nd floor audio and video

SCALE
1:73

DRAWING TYPE
User document

FILE
231330-30x Teatterisalin liitântäpisteet.vwx

XREF
AR 003-02 POHJAPIIRUSTUS, 2.KRS

DRAWING NUMBER
231330-302-4

REVISION