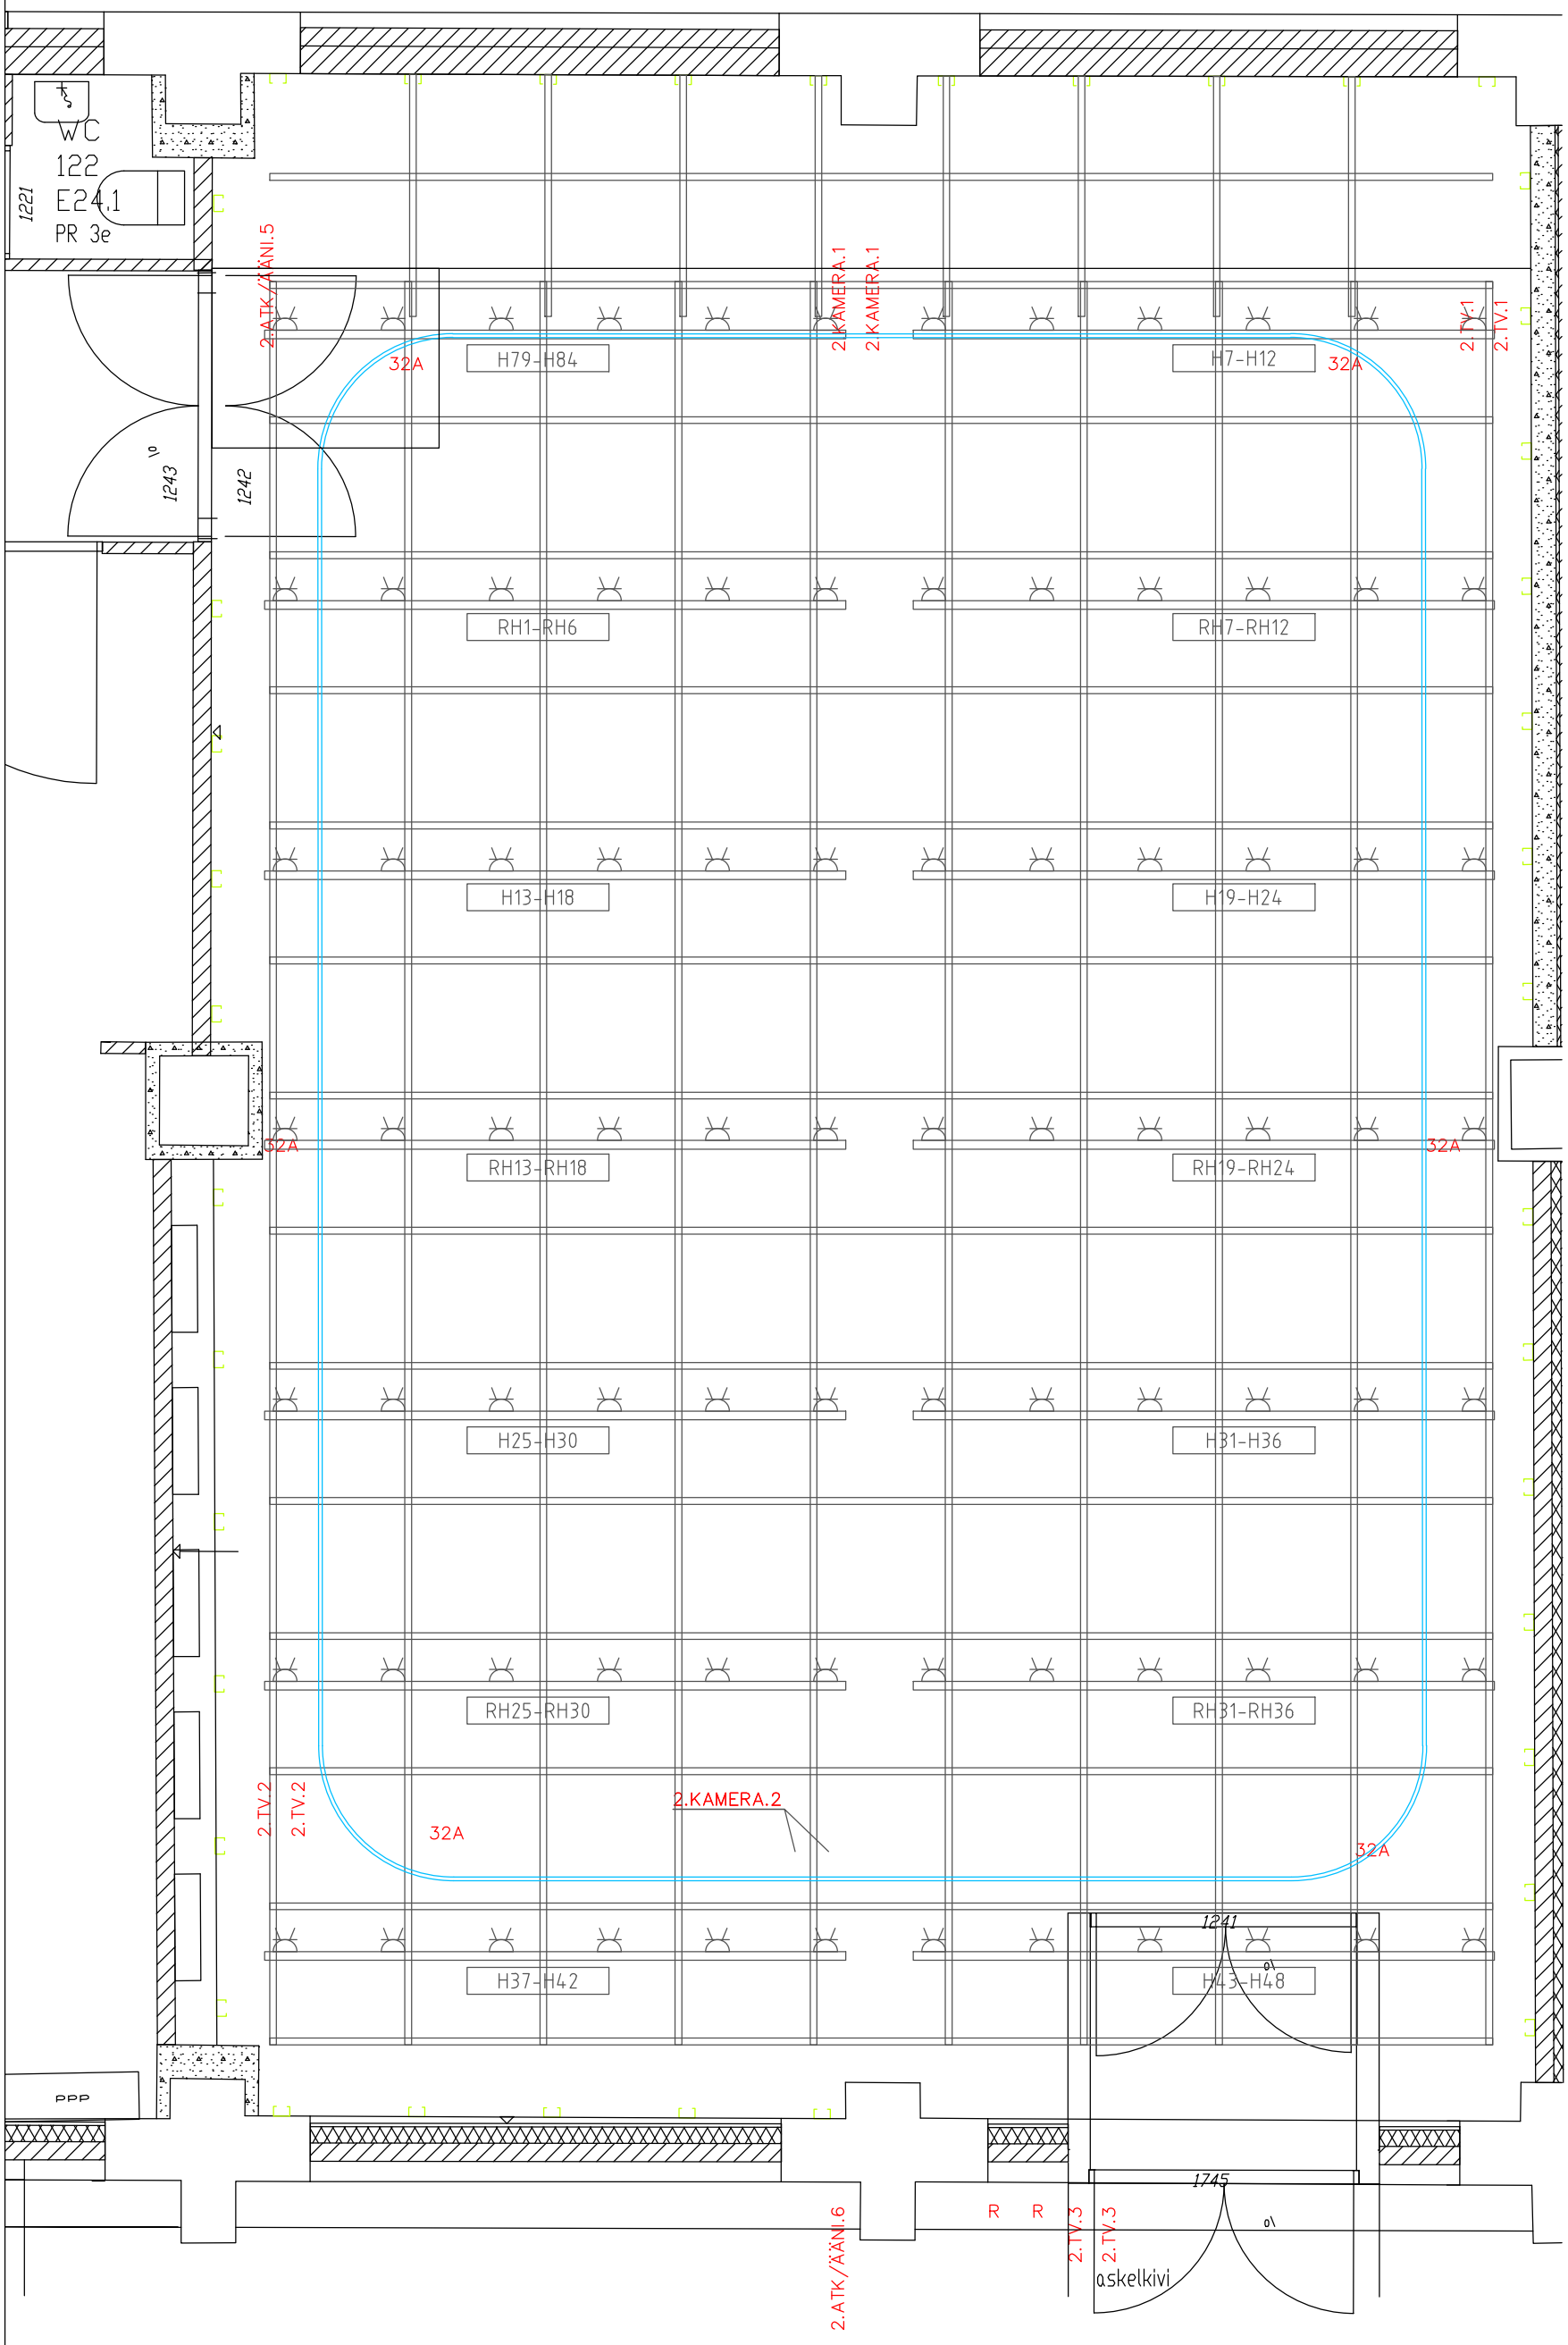

www.teak.fi

Opetusteatteri

Teatterikorkeakoulu
Haapaniemenkatu 6
00530 Helsinki

Piirtänyt: –		Skaala 1:50	Asiakas: –
Puhelin: –			Projekti: –
Luotu: –	Muokattu: –	Rev: –	–
Piirustus: Studio 2, kattotaso			–
Tiedosto: –			–